
		REQUERENTE:	DATA:
LOCAL:	DESIGNAÇÃO DA OBRA:	ESCALA:	VERSÃO:
LUGAR DE MOUTA PENAFIEL	ALTERAÇÃO DA TORRE 1	1:100	V1
FASE:	TÍTULO DA FOLHA:	TÉCNICO:	FOLHA:
FASE OBRA	CORTE 07 - ALÇADO NASCENTE		03
MESO PROJECTOS - ENGENHARIA LDA • RUA DAS LAGES, N.º 152 - 4560 - 211 PENAFIEL • TELEFONE: 256 212 047			

SECÇÃO 07





RECÇÃO J7

		REQUERENTE:	DATA:
LOCAL:	DESIGNAÇÃO DA OBRA:	ESCALA:	VERSÃO:
LUGAR DE MOUTA PENAFIEL	ALTERAÇÃO DA TORRE 1	1:100	V1
FASE:	TÍTULO DA FOLHA:	TÉCNICO:	FOLHA:
FASE OBRA	CORTE J7 - ALÇADO POENTE		04
MESO PROJECTOS - ENGENHARIA LDA • RUA DAS LAGES, N.º 152 - 4560 - 211 PENAFIEL • TELEFONE: 256 212 047			





SECÇÃO AA'

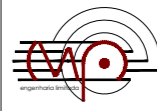
		REQUERENTE:	DATA:
LOCAL:	DESIGNAÇÃO DA OBRA:	ESCALA:	VERSÃO:
LUGAR DE MOUTA PENAFIEL	ALTERAÇÃO DA TORRE 1	1:100	V1
FASE:	TÍTULO DA FOLHA:	TECNICO:	FOLHA:
FASE OBRA	CORTE AA' - ALÇADO NORTE		05
MESO PROJECTOS - ENGENHARIA LDA • RUA DAS LAGES, N.º 152 - 4560 - 211 PENAFIEL • TELEFONE: 256 212 047			

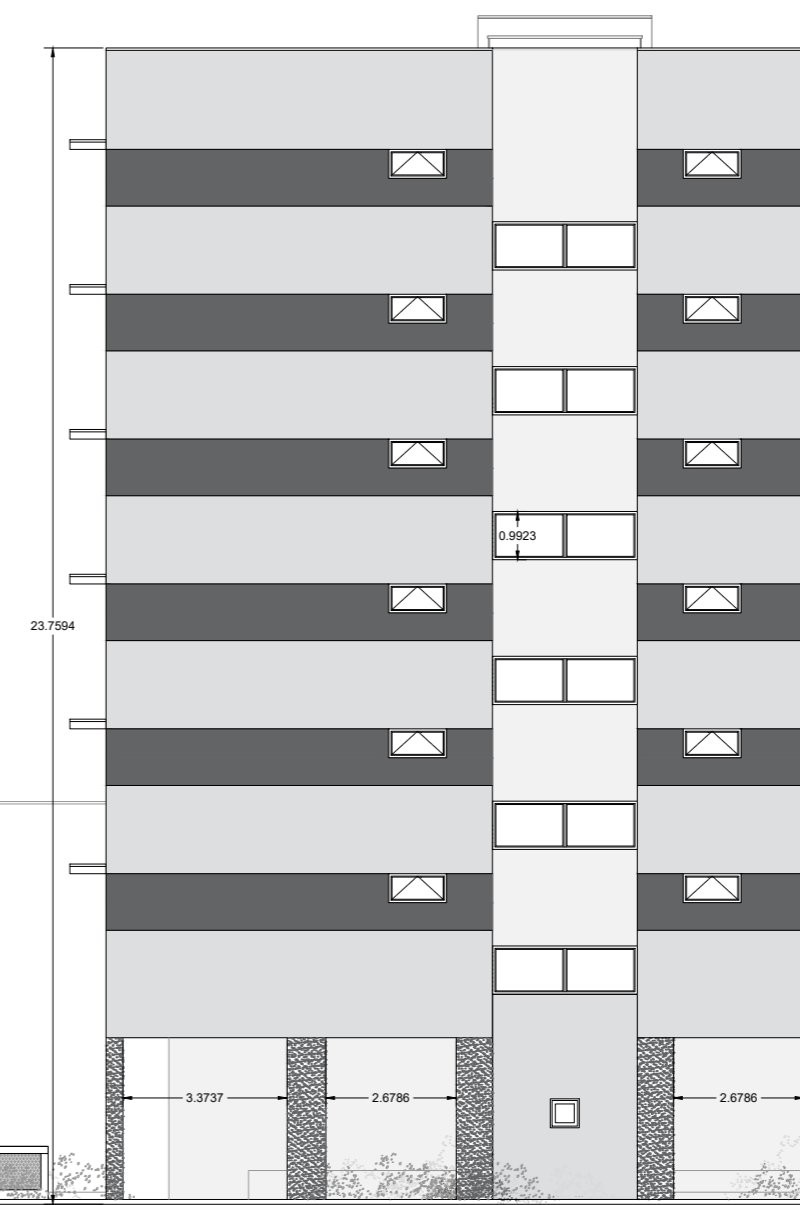


SECÇÃO CC'


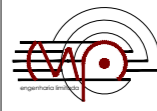
		REQUERENTE:	DATA:
LOCAL:	DESIGNAÇÃO DA OBRA:	ESCALA:	VERSÃO:
LUGAR DE MOUTA PENAFIEL	ALTERAÇÃO DA TORRE 1	1:100	V1
FASE:	TÍTULO DA FOLHA:	TECNICO:	FOLHA:
FASE OBRA	CORTE CC' - ALÇADO SUL		06
MESO PROJECTOS - ENGENHARIA LDA • RUA DAS LAGES, N.º 152 - 4560 - 231 PENAFIEL • TELEFONE: 256 212 047			

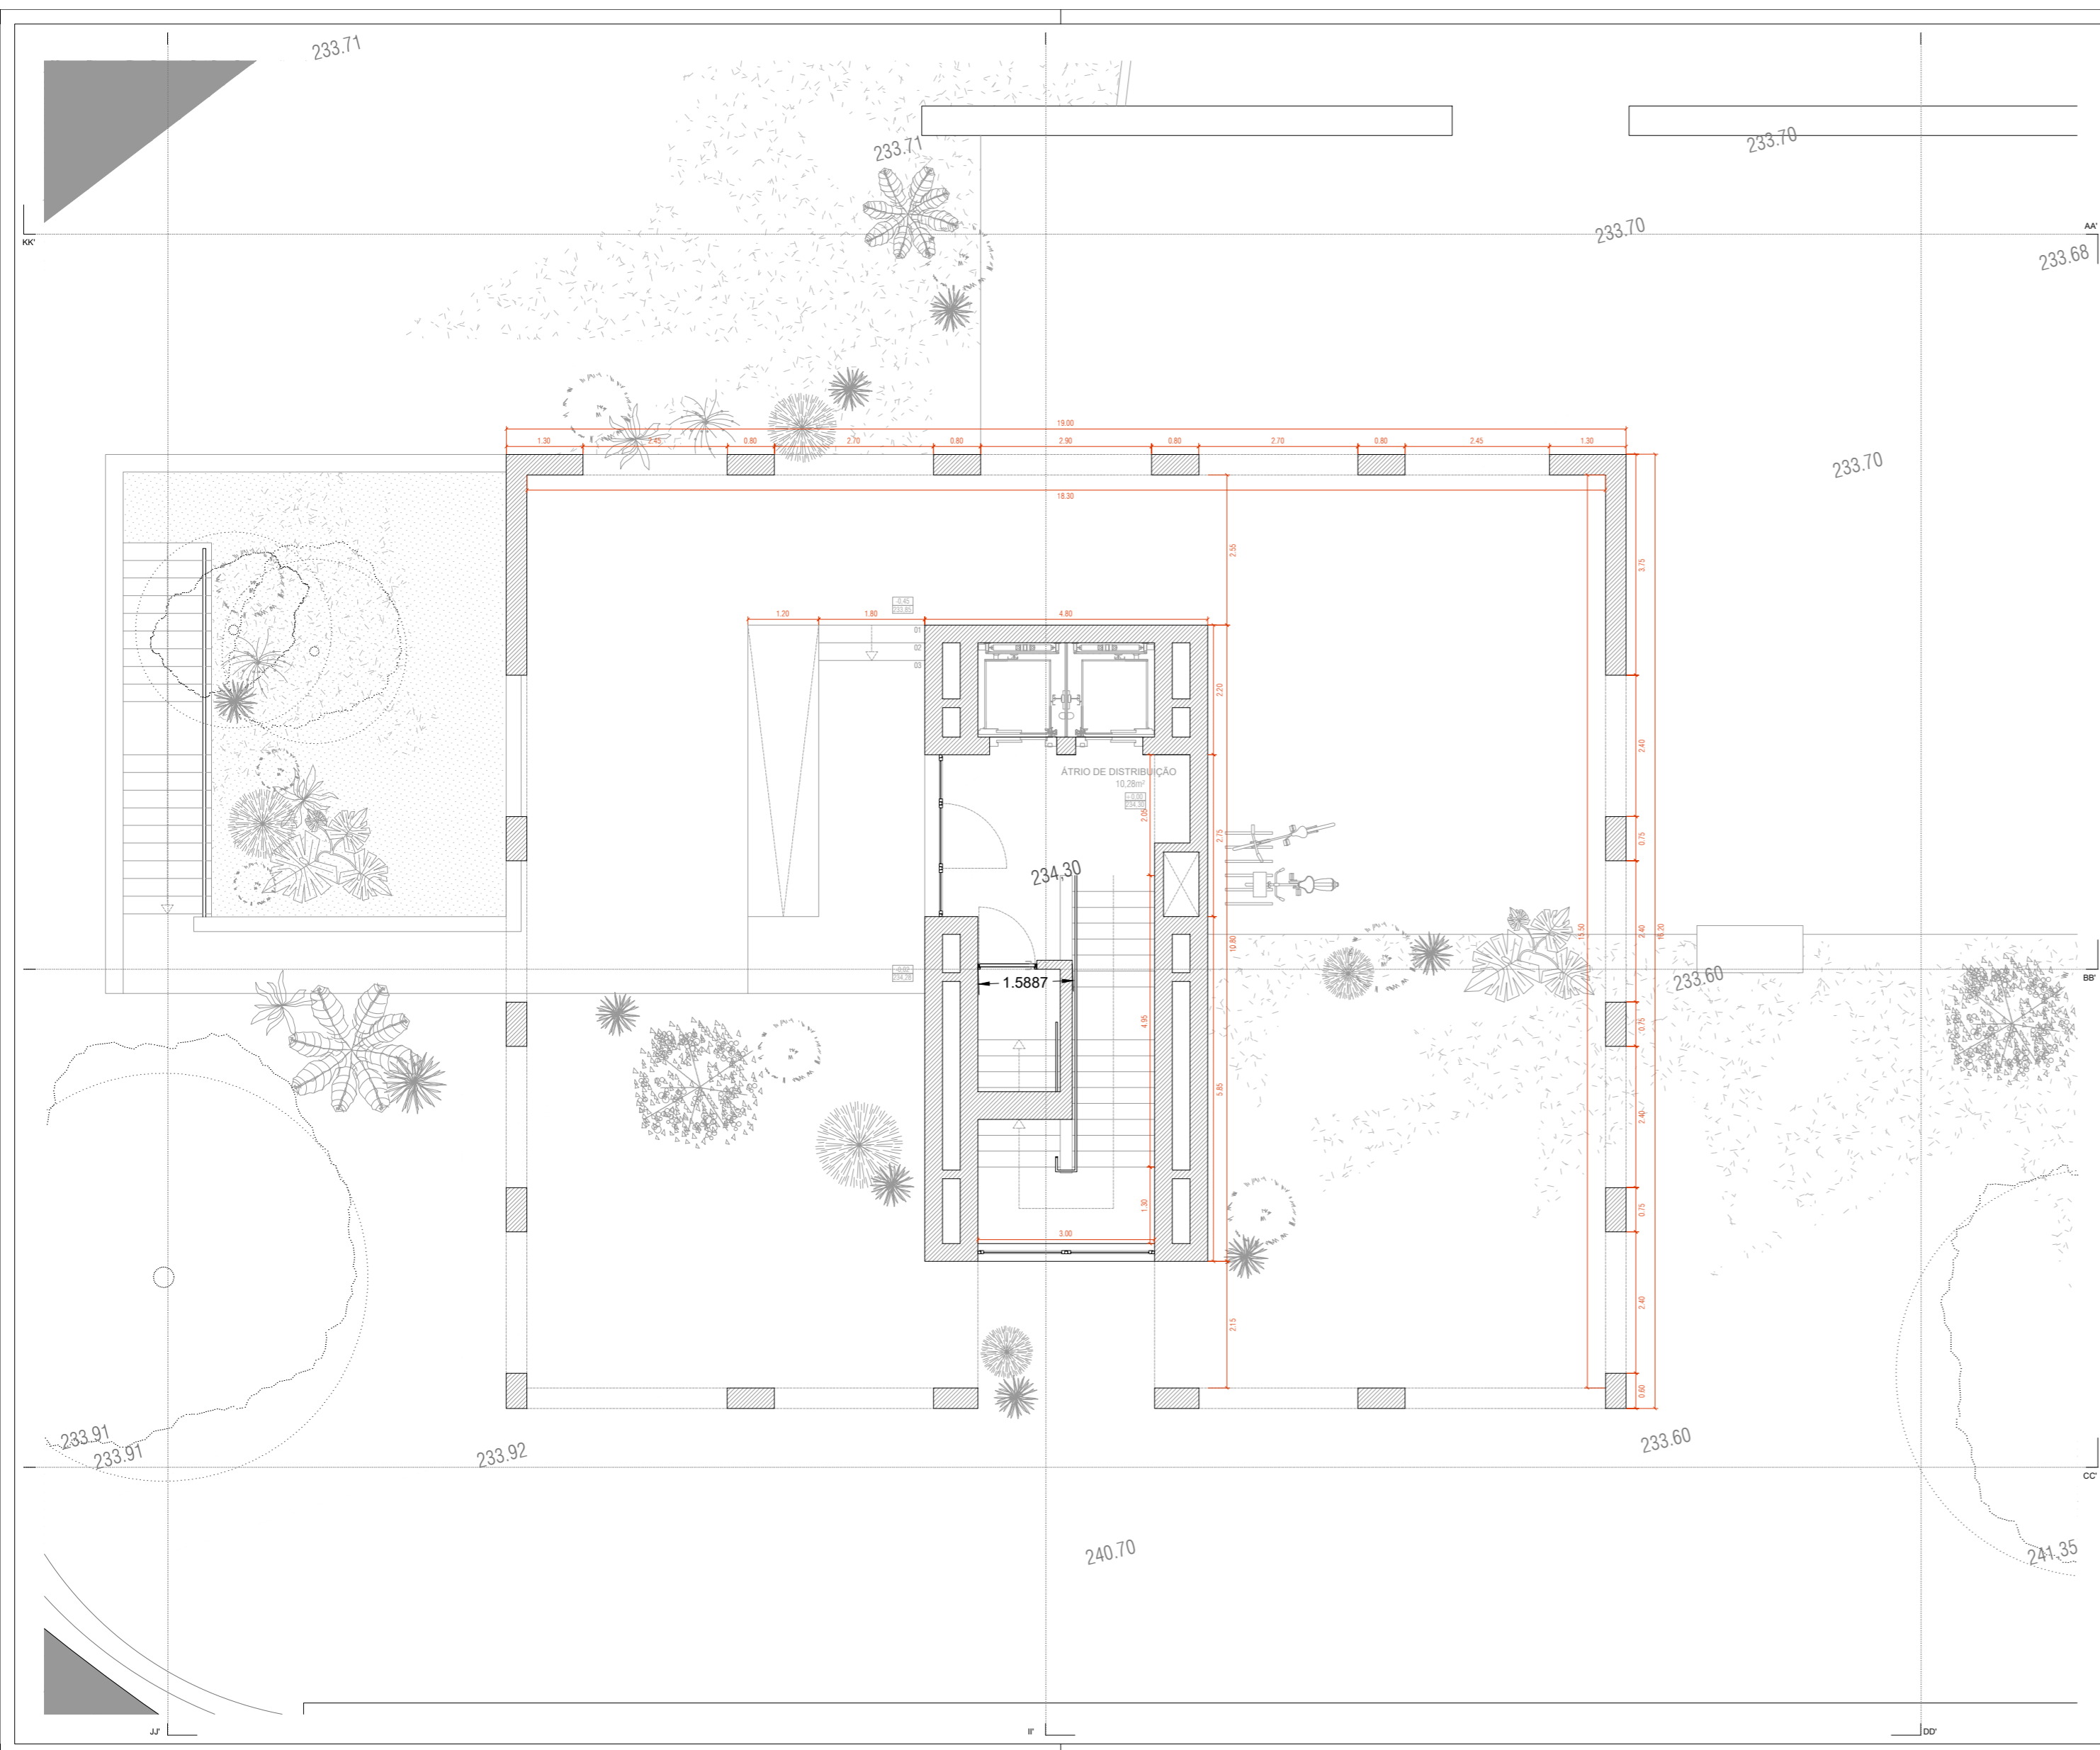

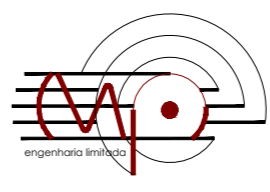


MESOPROJECTOS
engenharia inteligente

REQUERENTE:		DATA	
		06/2021	
LOCAL: LUGAR DE MOUTA PENAFIEL	DESIGNAÇÃO DA OBRA: ALTERAÇÃO DA TORRE 1	ESCALA	VERSÃO
		1:100	V1
FASE: FASE OBRA	TÍTULO DA FOLHA: PLANTA PISO 0	TÉCNICO	FOLHA
			01
MESO PROJECTOS - ENGENHARIA LDA ● RUA DAS LAGES, N.º 152 - 4560 - 231 PENAFIEL ● TELEFONE: 255 212 047			

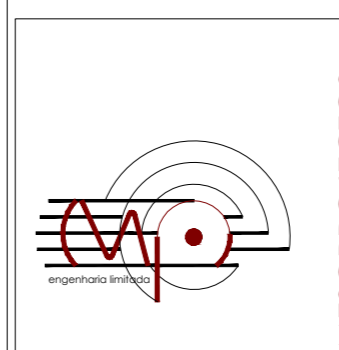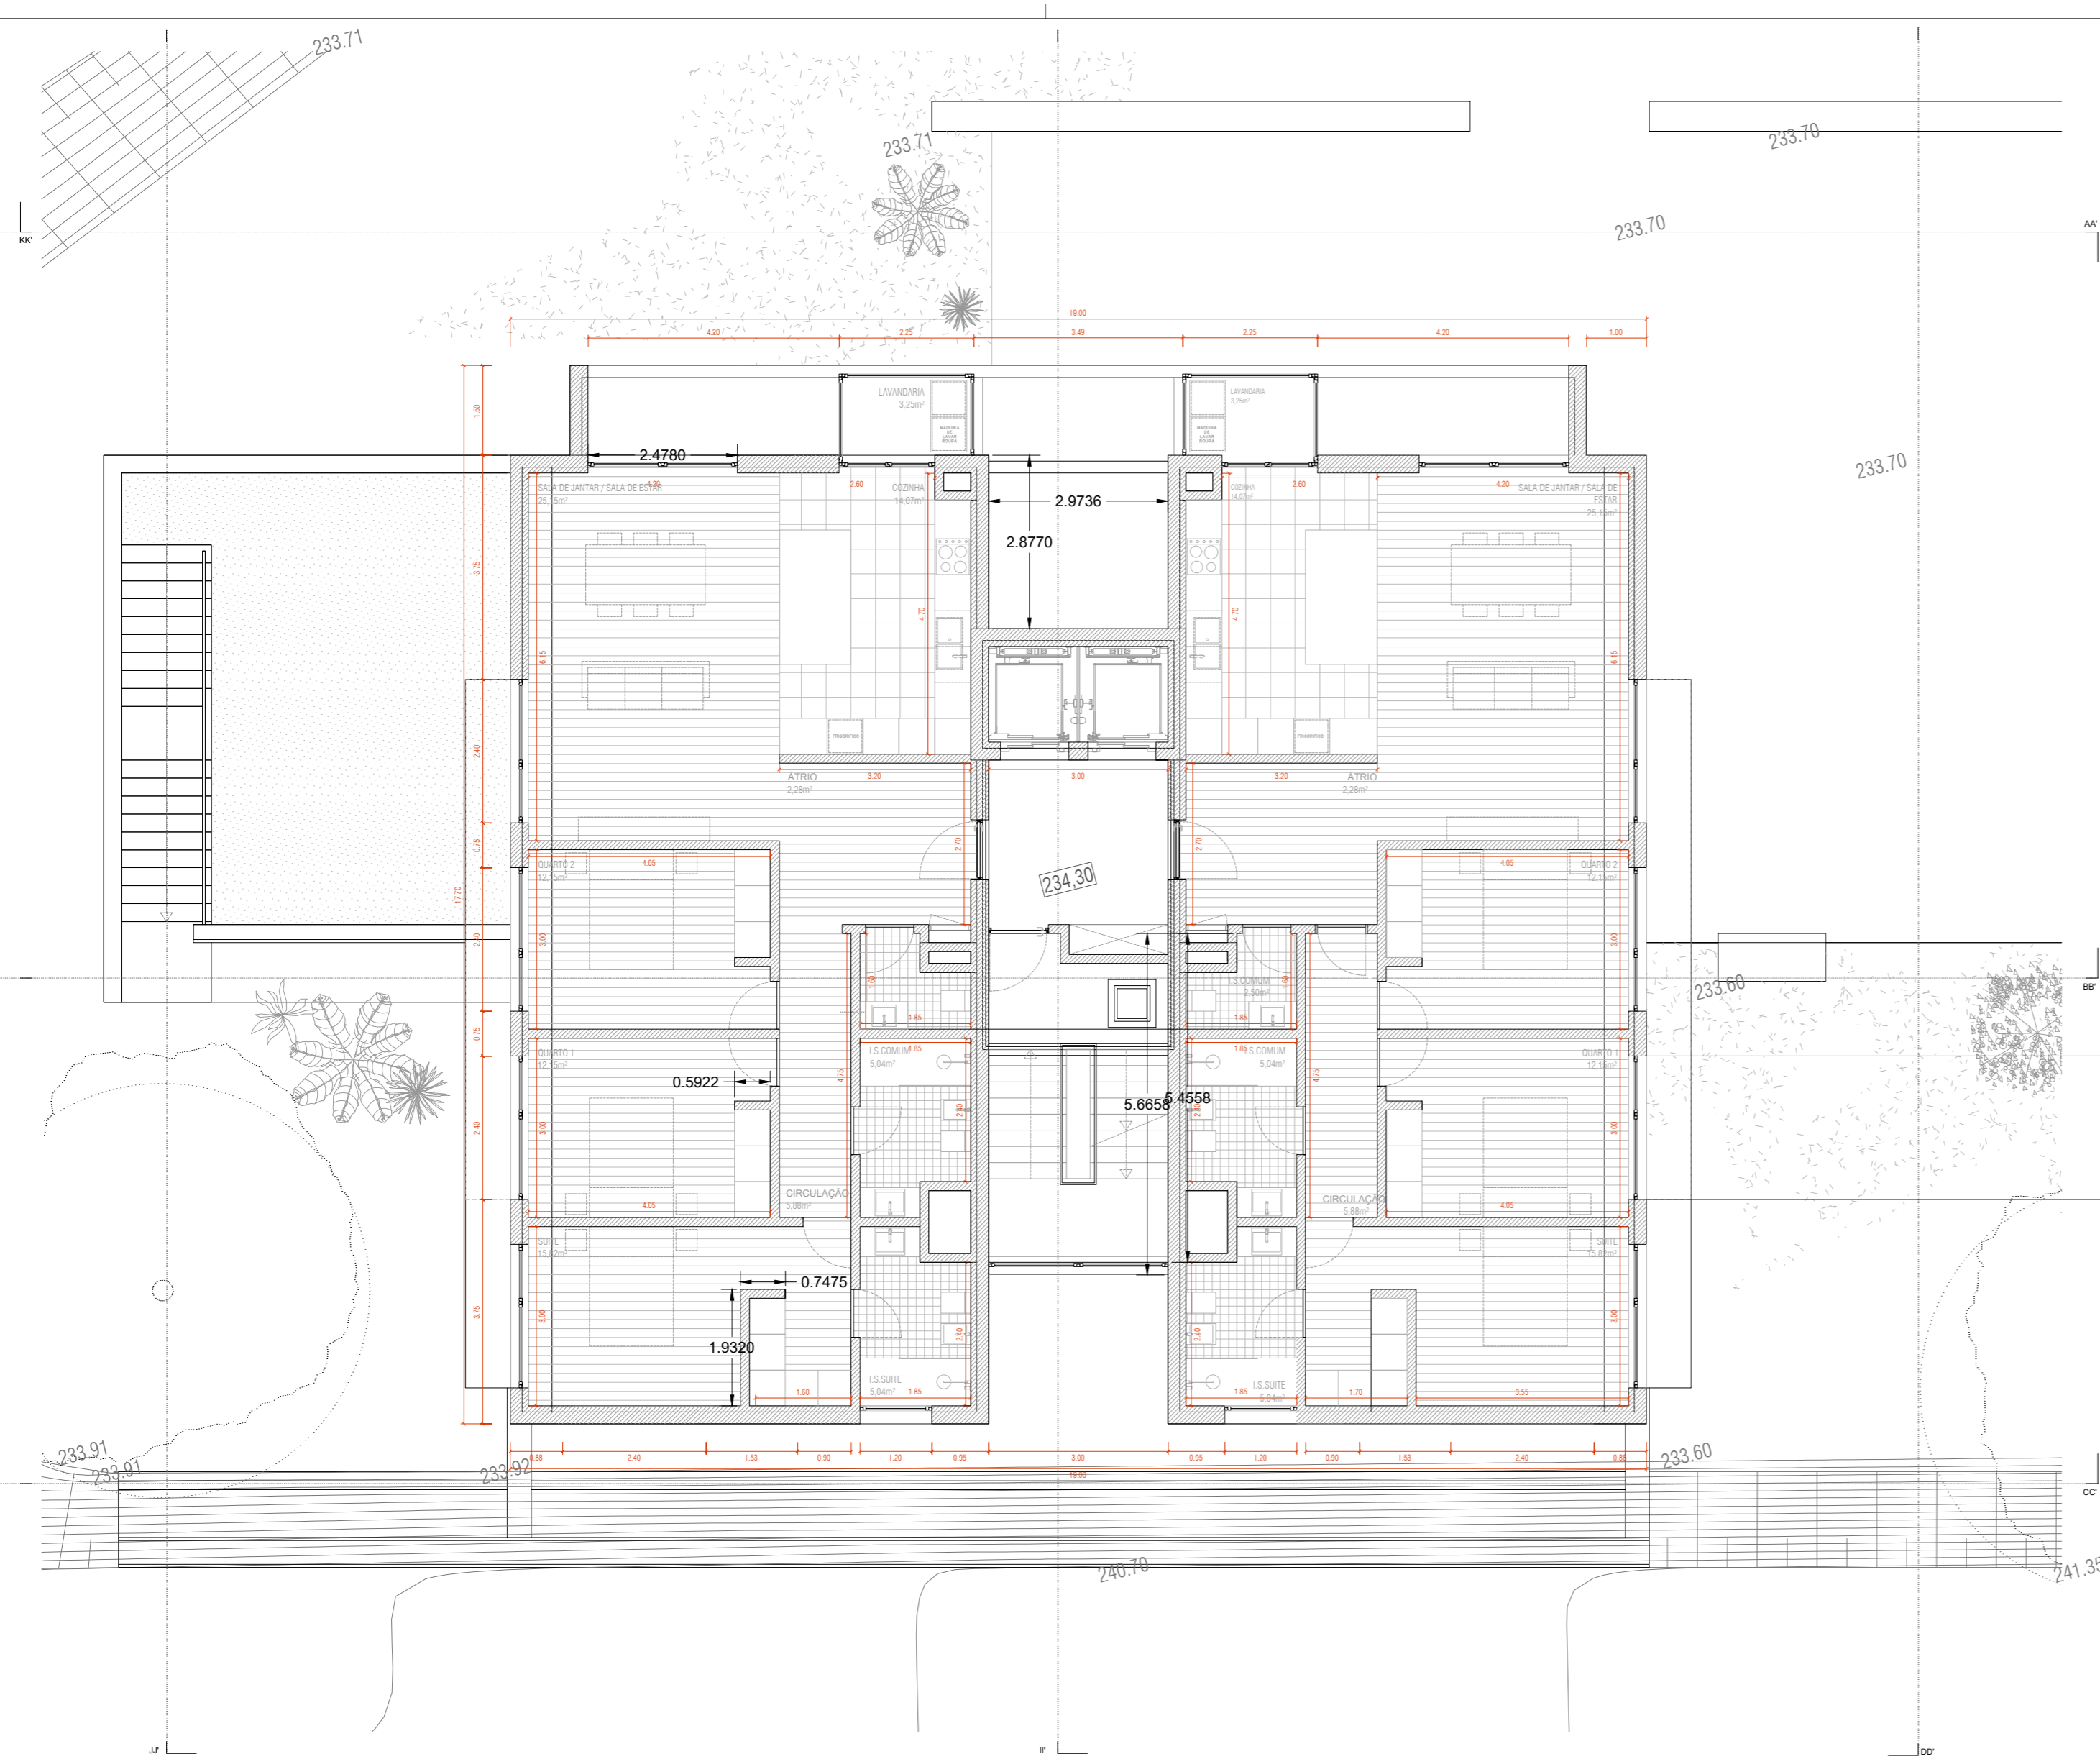


MESOPROJECTOS



REQUERENTE:		DATA	1
LOCAL:		06/2021	
DESIGNAÇÃO DA OBRA:	ESCALA	VERSÃO	
FASE:	1:100	V1	
FASE OBRA	TÍTULO DA FOLHA:	TÉCNICO	FOLHA
	PLANTA TIPO PISOS		02
MESO PROJECTOS - ENGENHARIA LDA ● RUA DAS LAGES, N.º 152 - 4560 - 231 PENAFIEL ● TELEFONE: 255 212 047			

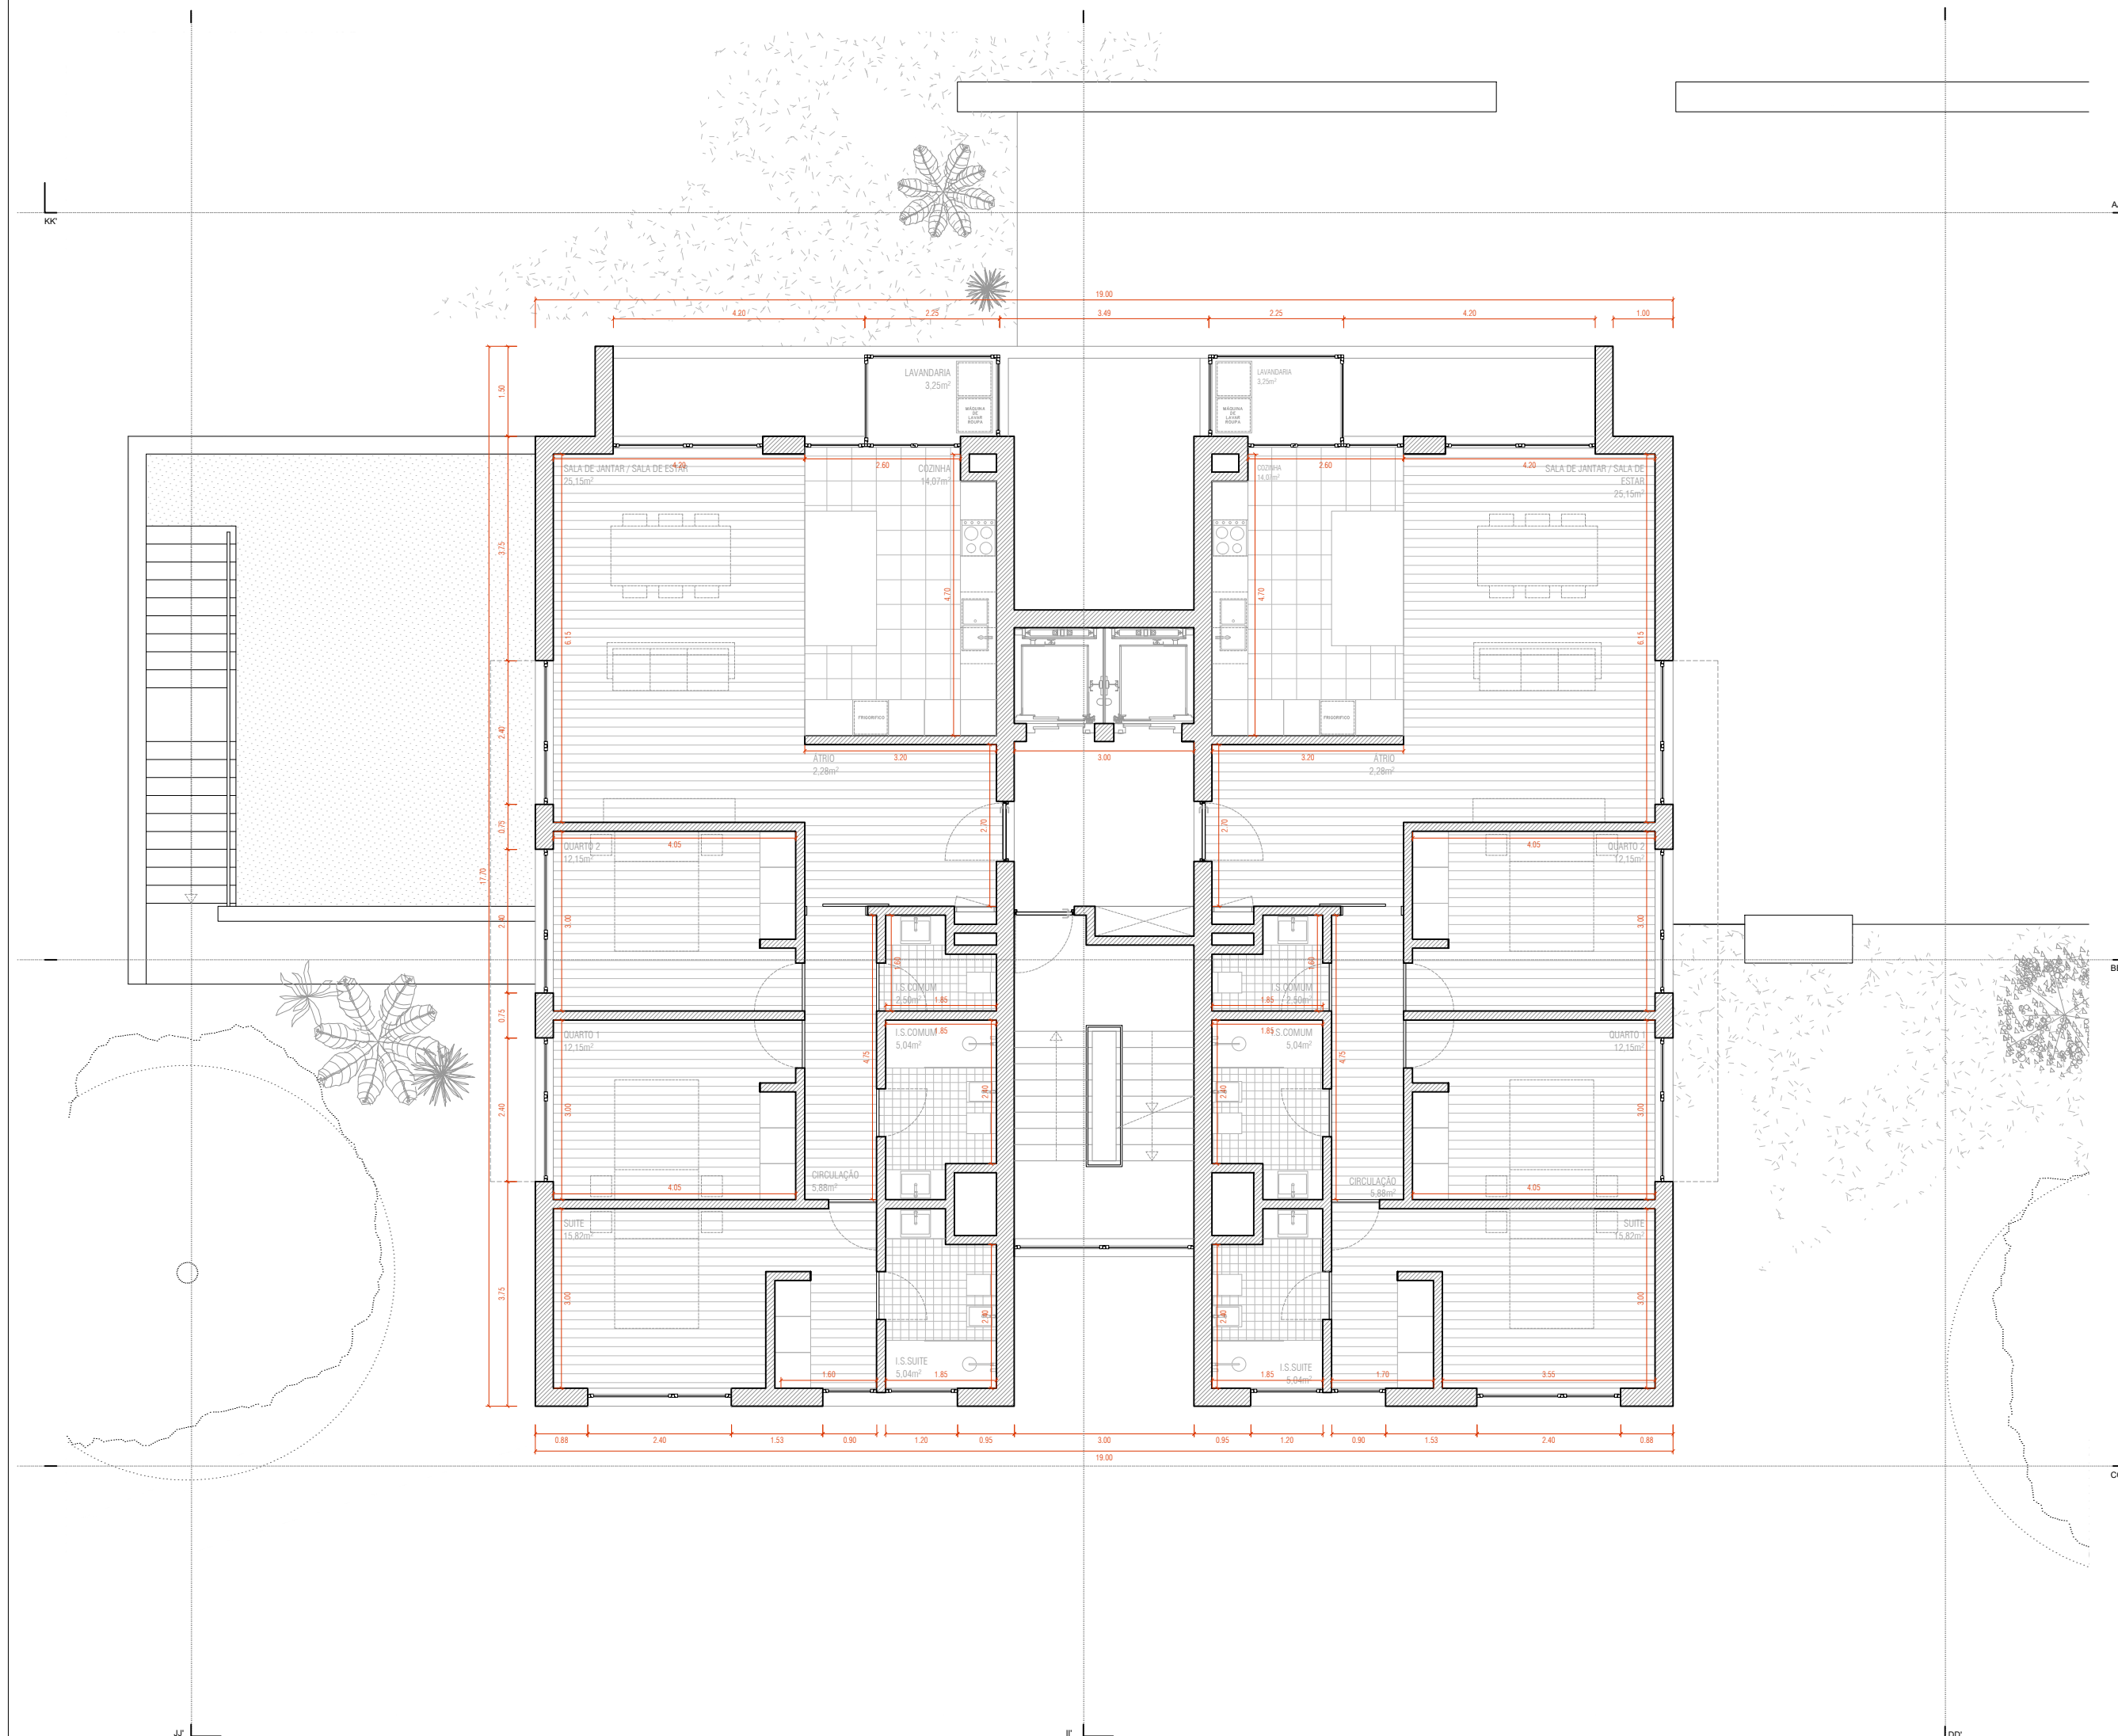

MESO PROJECTOS

REQUERENTE:		DATA	
		06/2021	
LOCAL:	DESIGNAÇÃO DA OBRA:	ESCALA	VERSÃO
		1:100	V1
FASE:	TÍTULO DA FOLHA:	TÉCNICO	FOLHA
FASE OBRA	PLANTA TIPO PISOS		02
MESO PROJECTOS - ENGENHARIA LDA ● RUA DAS LAGES, N.º 152 - 4560 - 231 PENAFIEL ● TELEFONE: 255 212 047			

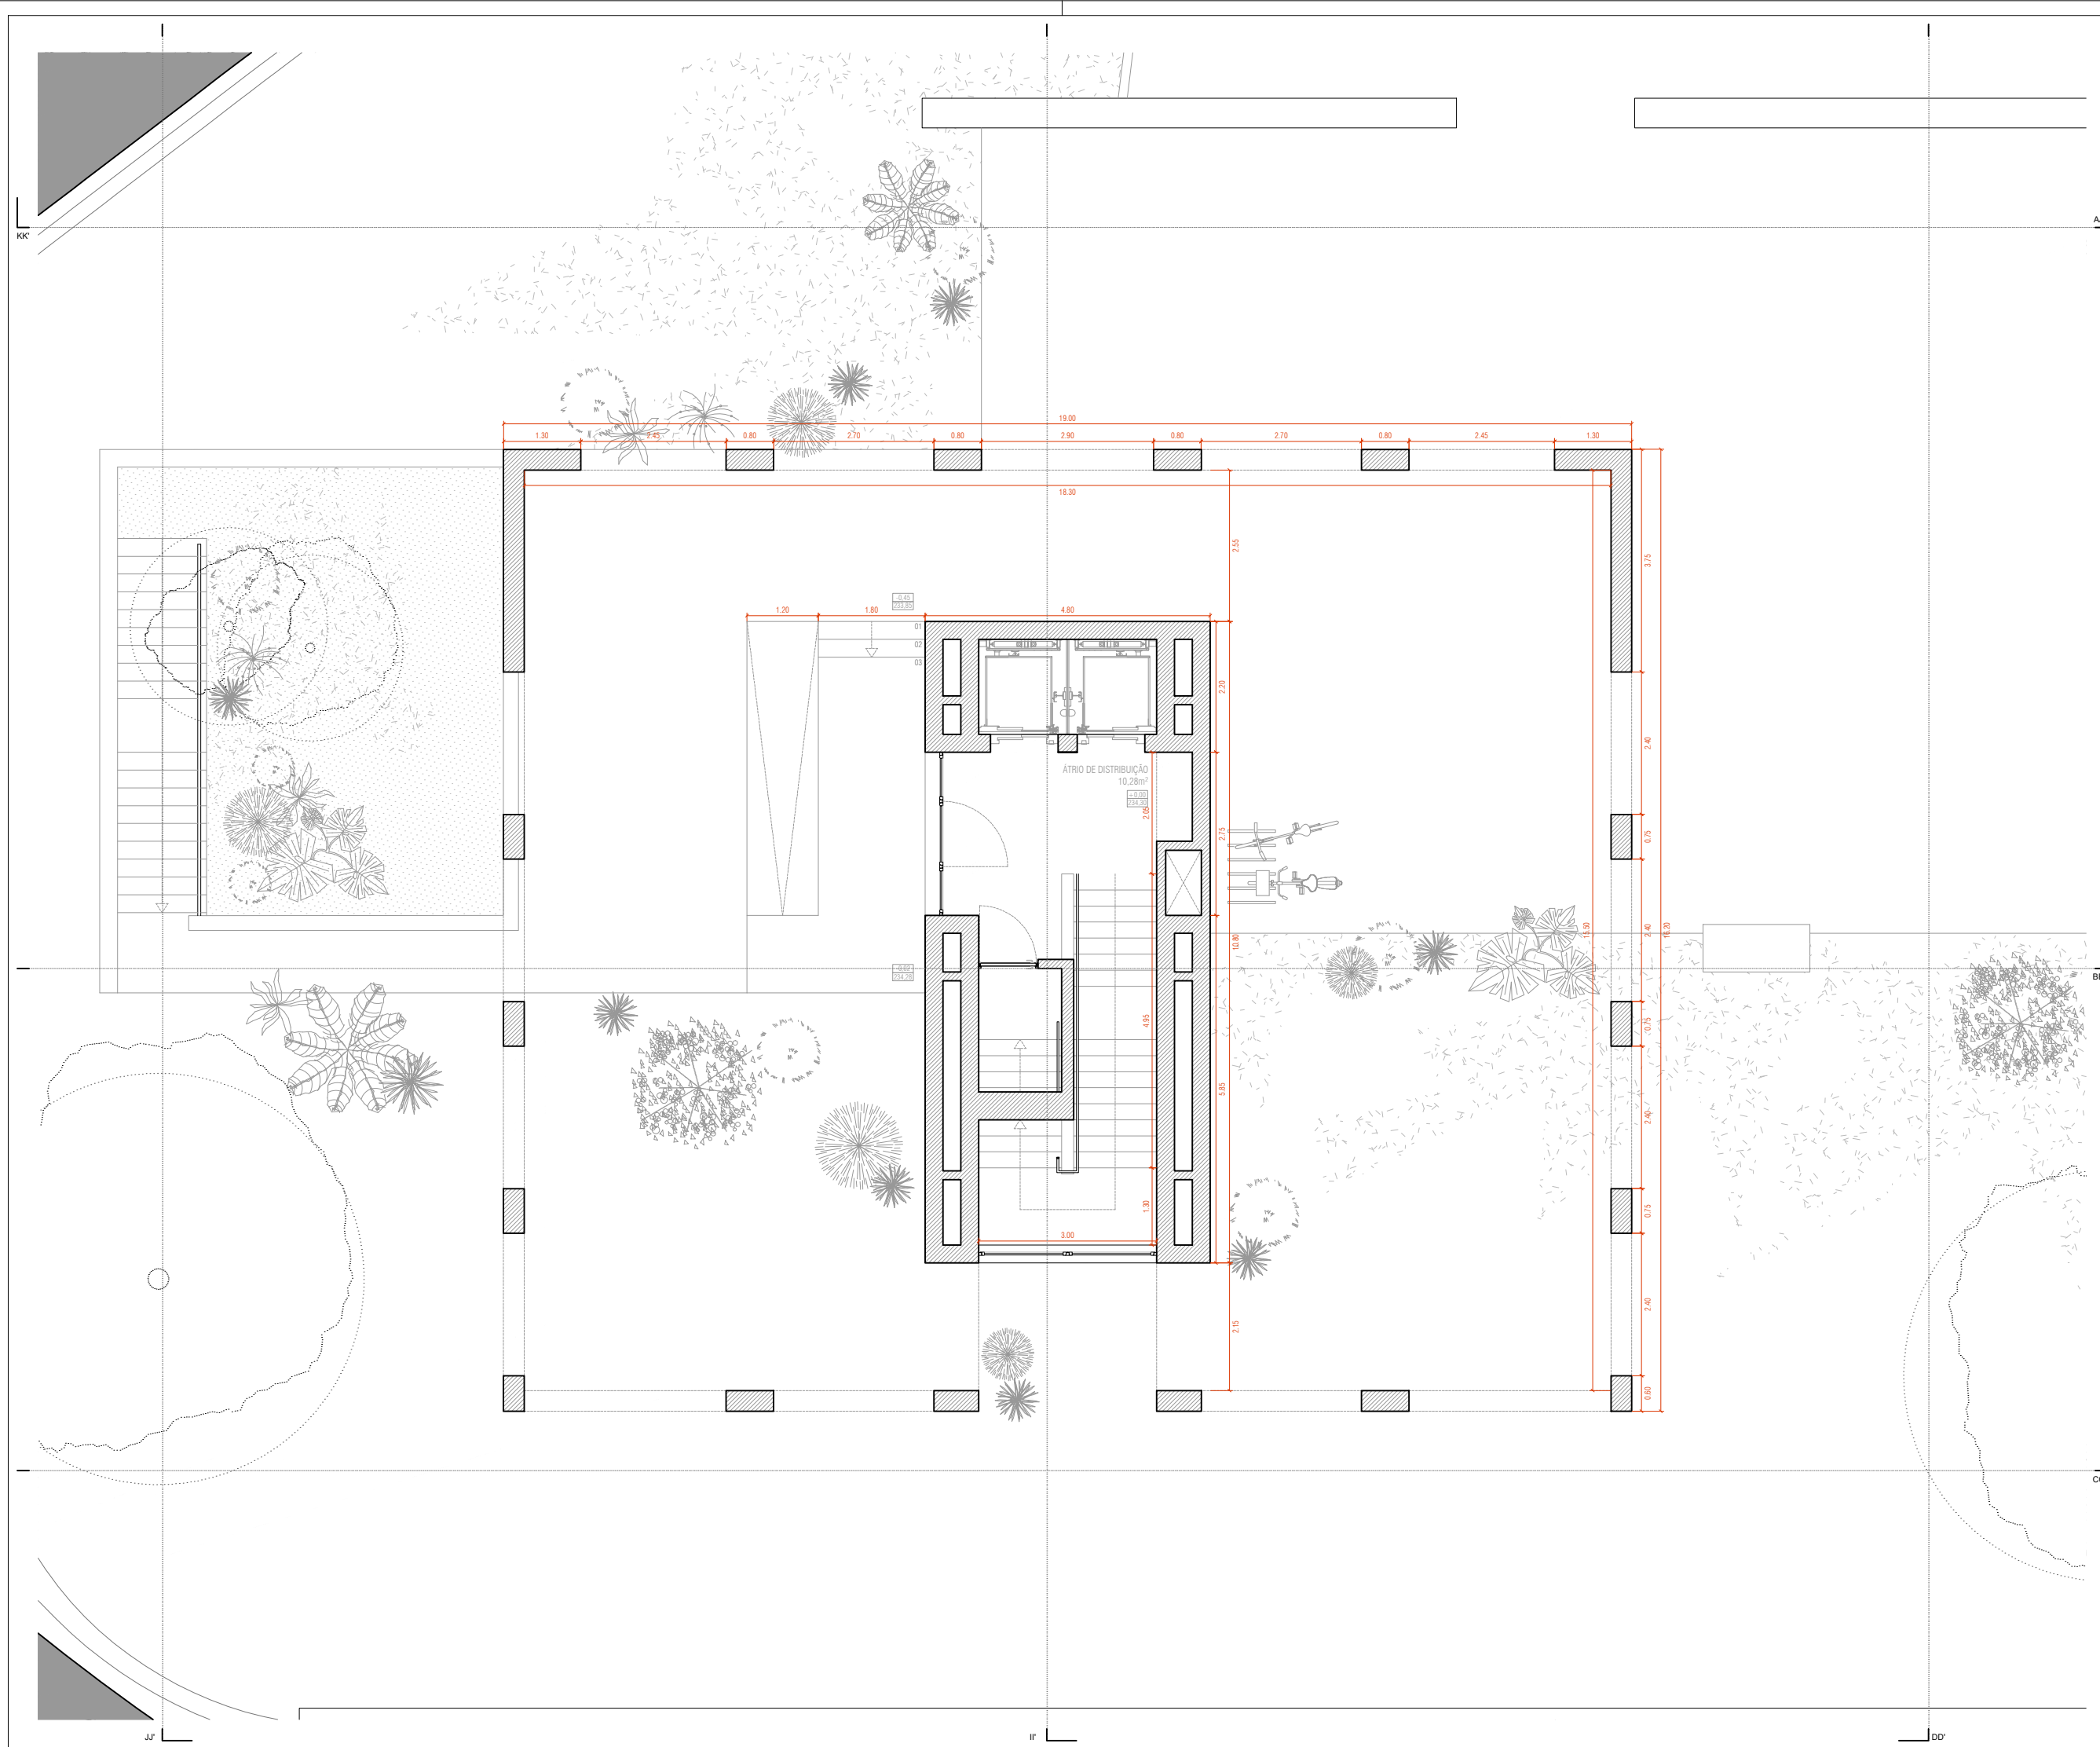

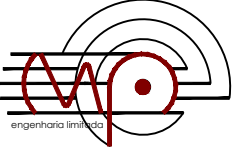 <p>MESO PROJECTOS engenharia lda</p>	REQUERENTE:	DATA		
	LOCAL: LUGAR DE MOUTA PENAFIEL	DESIGNAÇÃO DA OBRA: ALTERAÇÃO DA TORRE 1	06/2021	
	FASE: FASE OBRA	TÍTULO DA FOLHA: PLANTA PISO 0	ESCALA 1:100	VERSÃO V1
	MESO PROJECTOS - ENGENHARIA LDA ● RUA DAS LAGES, N.º 152 - 4560 - 231 PENAFIEL ● TELEFONE: 255 212 047		TÉCNICO	FOLHA 01